
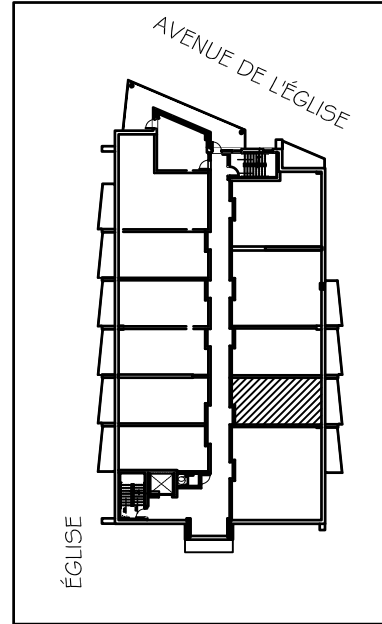


HABITATION MGR DESCHÊNES

30, AVENUE DE LA FABRIQUE,
MONTMAGNY, QUÉBEC, G5V 4L9 (418)
248-1517

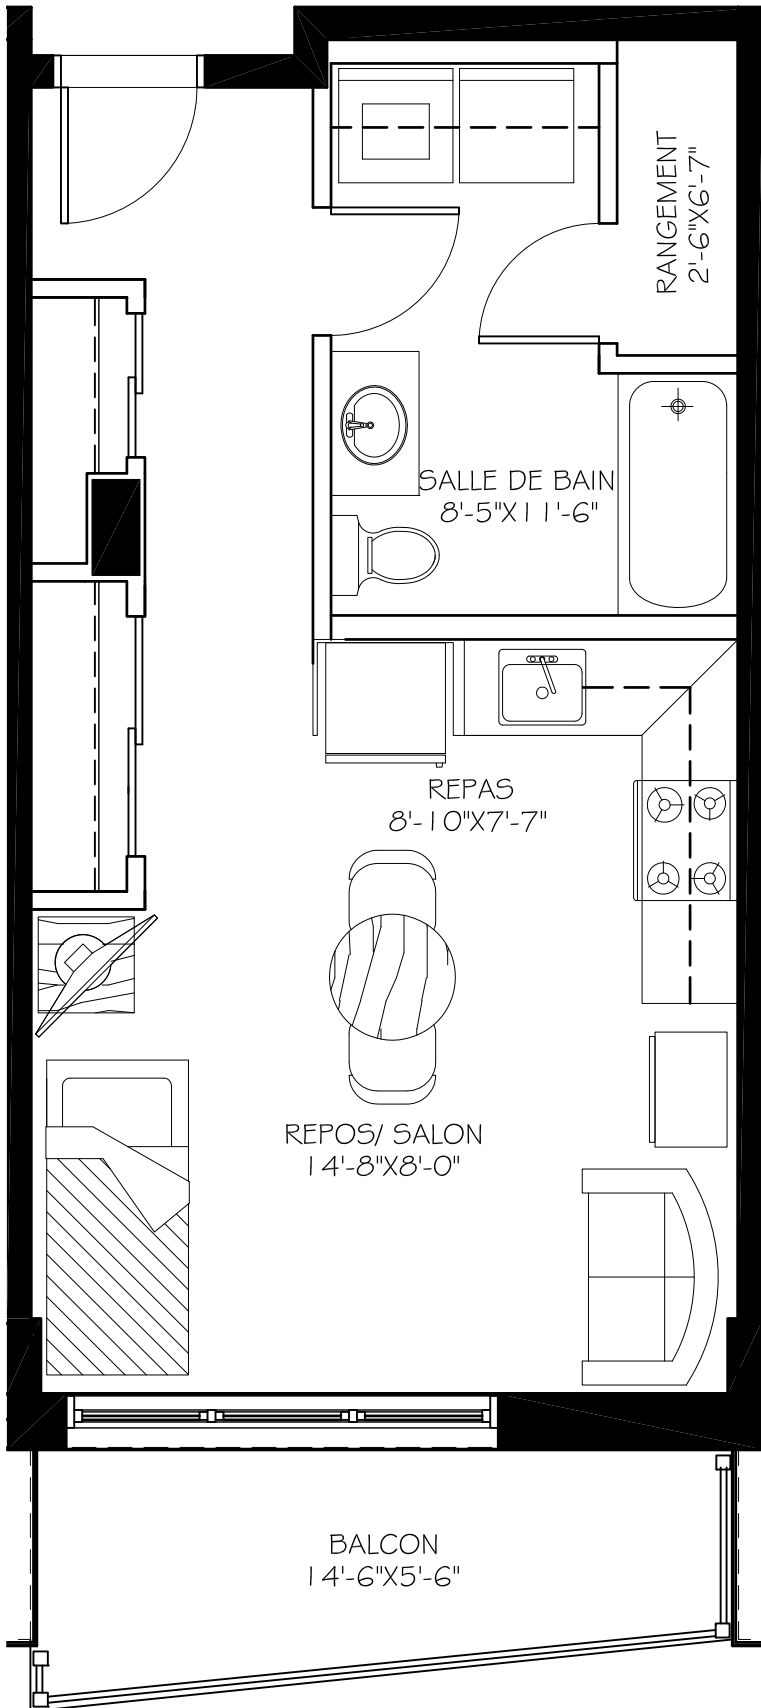

PLAN LOCALISATION

LOGEMENT TYPE 63

STUDIO

SUPERFICIE: 405 P.C.

ÉTAGE 1 @ 6

NOTE:

TOUTES LES DIMENSIONS SONT APPROXIMATIVES ET PEUVENT SUBIR DE LÉGÈRES MODIFICATIONS. LES DIMENSIONS SONT MESURÉES À LA FACE INTÉRIÈRE DES MURS