
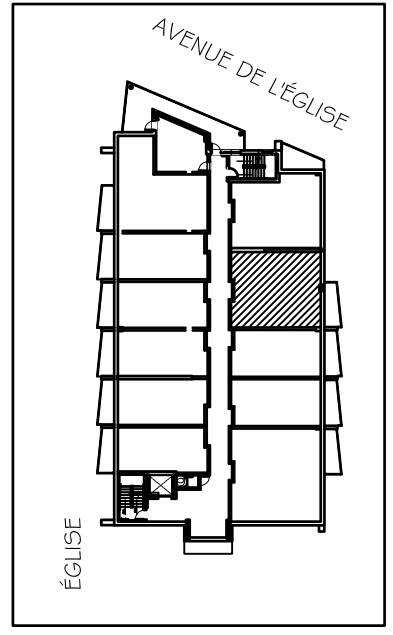


HABITATION MGR DESCHÊNES
 30, AVENUE DE LA FABRIQUE,
 MONTMAGNY, QUÉBEC, G5V 4L9 (418)
 248-1517

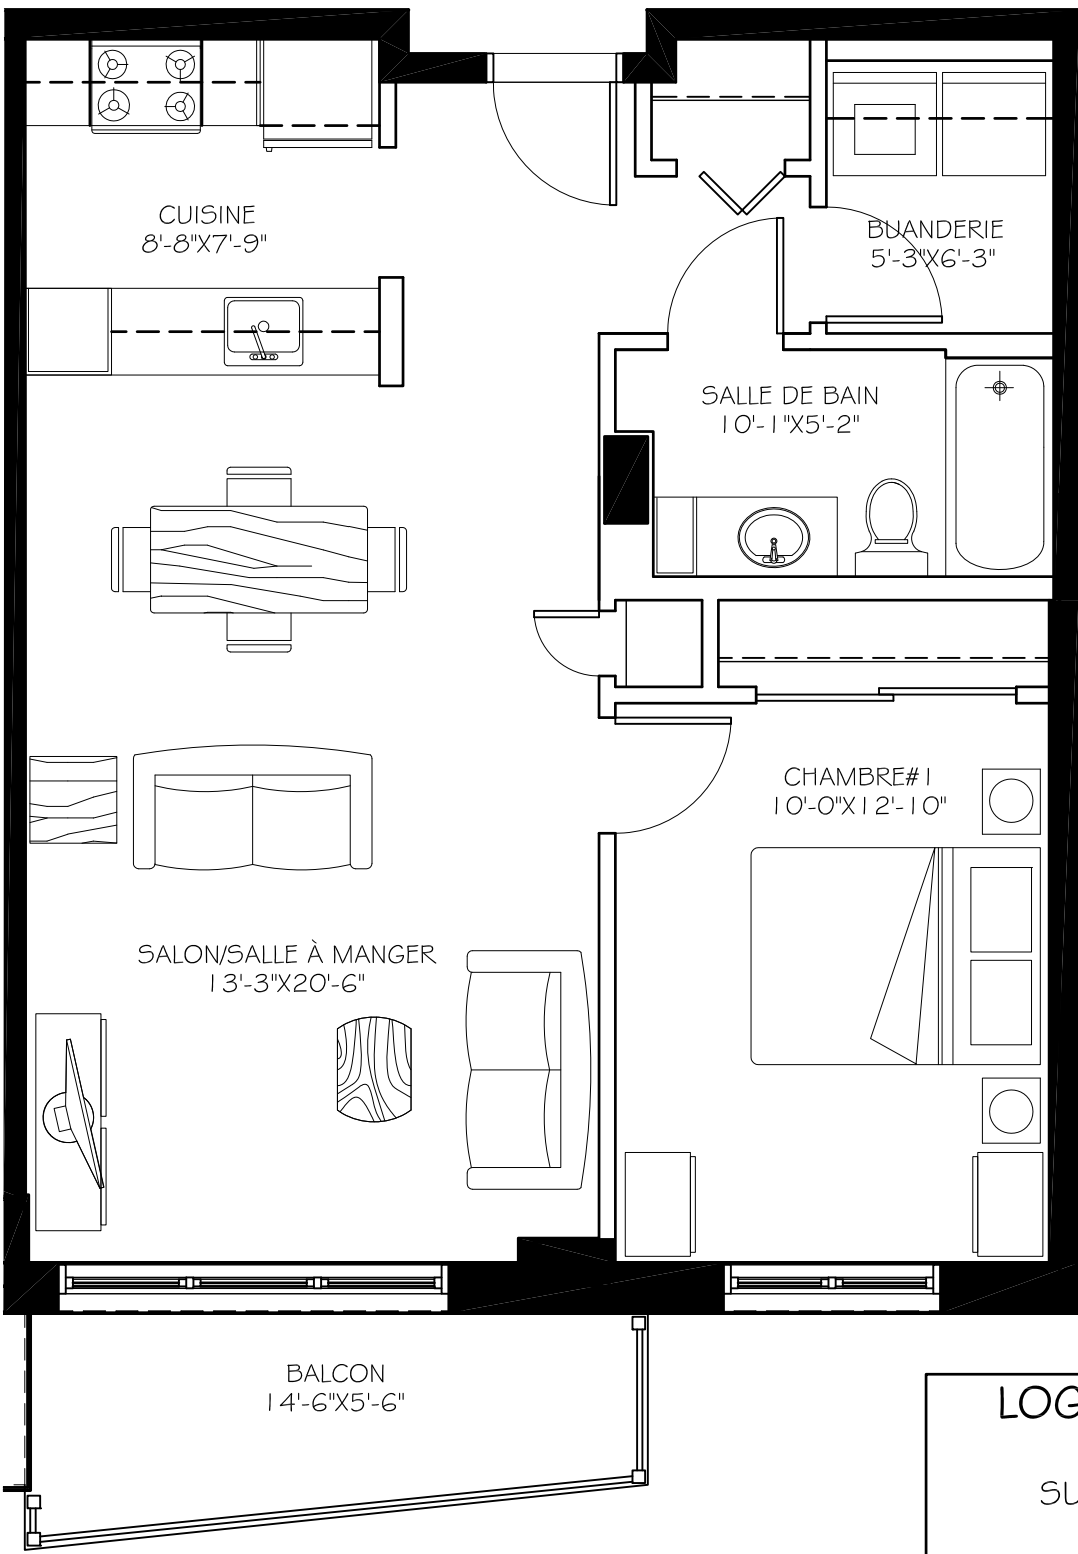


PLAN LOCALISATION

LOGEMENT TYPE 67
 3½ PIÈCES
 SUPERFICIE: 660 P.C.
 ÉTAGE 1 @6

NOTE:
 TOUTES LES DIMENSIONS SONT APPROXIMATIVES ET PEUVENT SUBIR DE LÉGÈRES MODIFICATIONS. LES DIMENSIONS SONT MESURÉES À LA FACE INTÉRIÈRE DES MURS

HABITATION MGR DESCHÊNES
 30, AVENUE DE LA FABRIQUE,
 MONTMAGNY, QUÉBEC, G5V 4L9 (418)
 248-1517

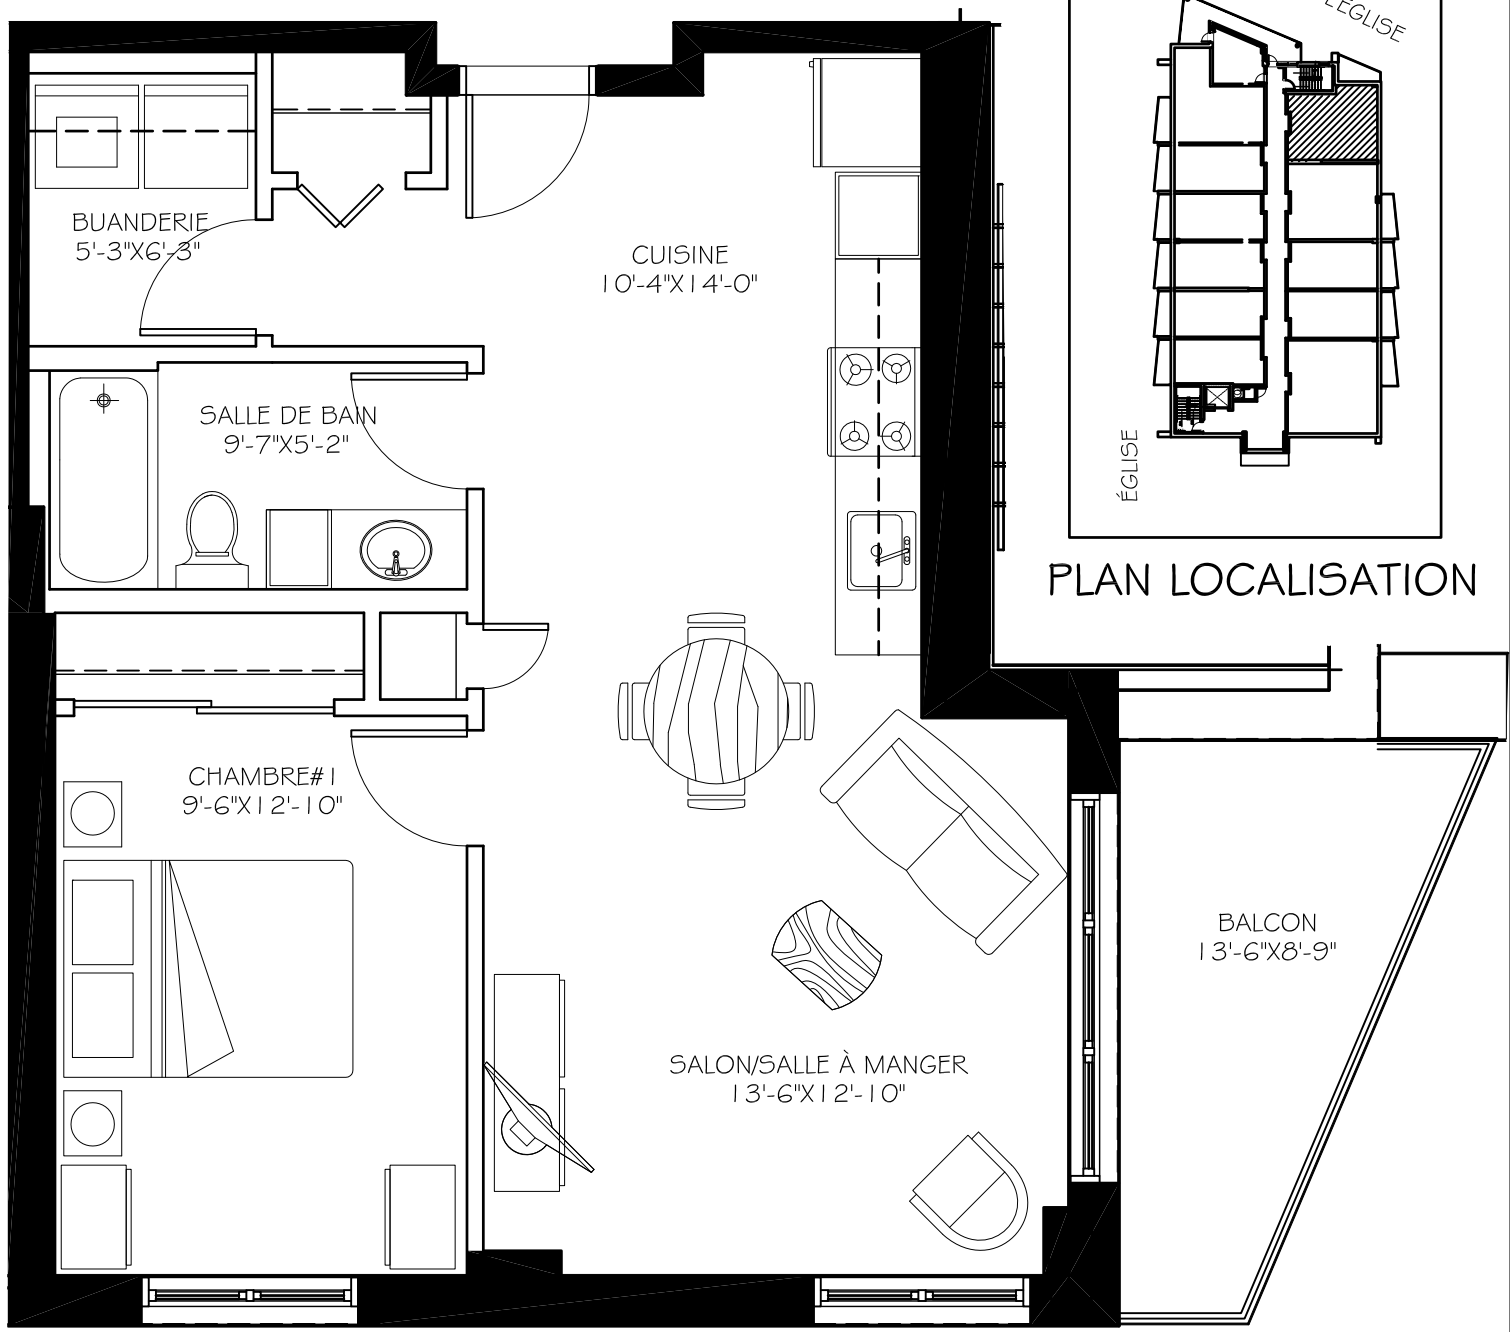

LOGEMENT TYPE 69
 3½ PIÈCES
 SUPERFICIE: 605 P.C.
 ÉTAGE 1 @6

NOTE:
 TOUTES LES DIMENSIONS SONT APPROXIMATIVES ET PEUVENT SUBIR DE LÉGÈRES MODIFICATIONS. LES DIMENSIONS SONT MESURÉES À LA FACE INTÉRIÈRE DES MURS