
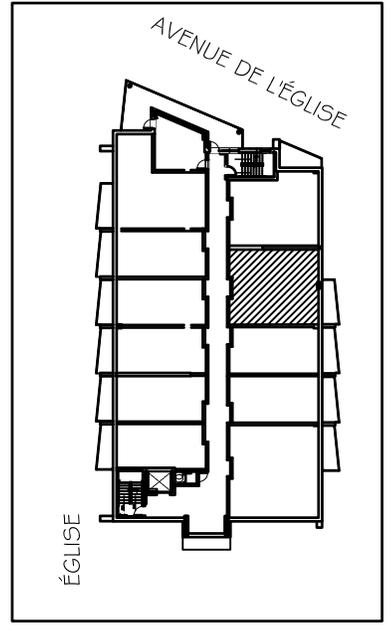


HABITATION MGR DESCHÊNES  
 30, AVENUE DE LA FABRIQUE,  
 MONTMAGNY, QUÉBEC, G5V 4L9 (418)  
 248-1517

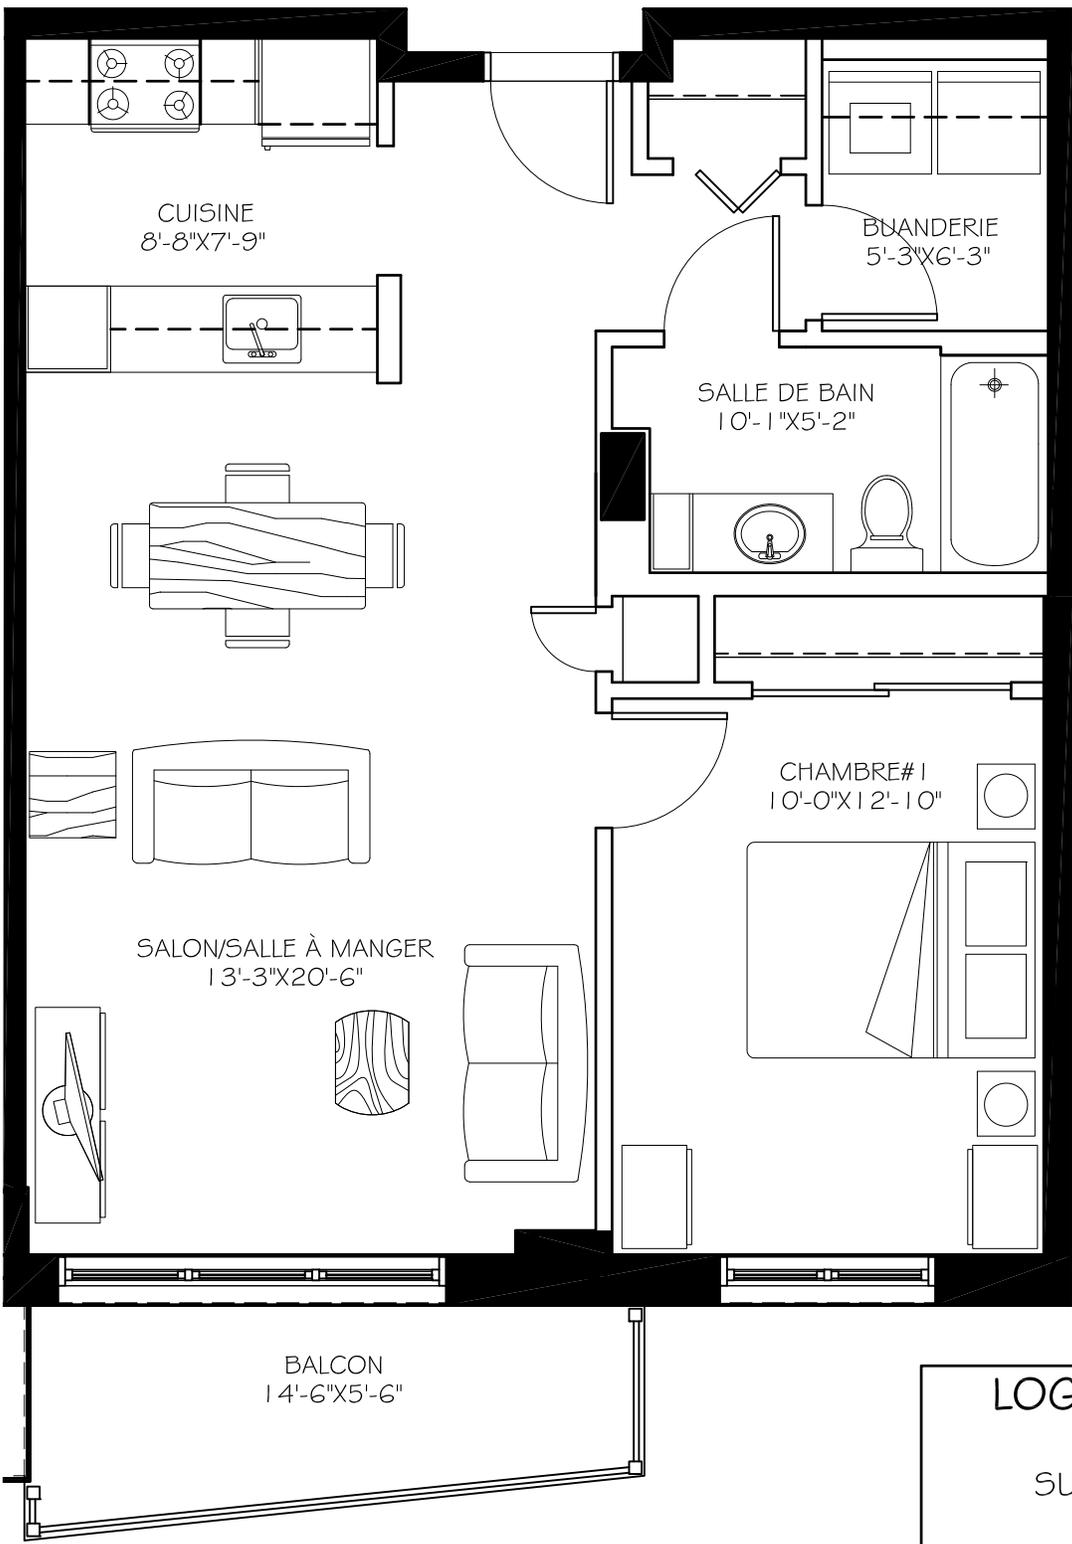


PLAN LOCALISATION

**LOGEMENT TYPE 67**  
 3½ PIÈCES  
 SUPERFICIE: 660 P.C.  
 ÉTAGE 1 @6

NOTE:  
 TOUTES LES DIMENSIONS SONT APPROXIMATIVES ET PEUVENT SUBIR DE LÉGÈRES MODIFICATIONS. LES DIMENSIONS SONT MESURÉES À LA FACE INTÉRIÈRE DES MURS

# HABITATION MGR DESCHÊNES

30, AVENUE DE LA FABRIQUE,  
MONTMAGNY, QUÉBEC, G5V 4L9 (418)  
248-1517

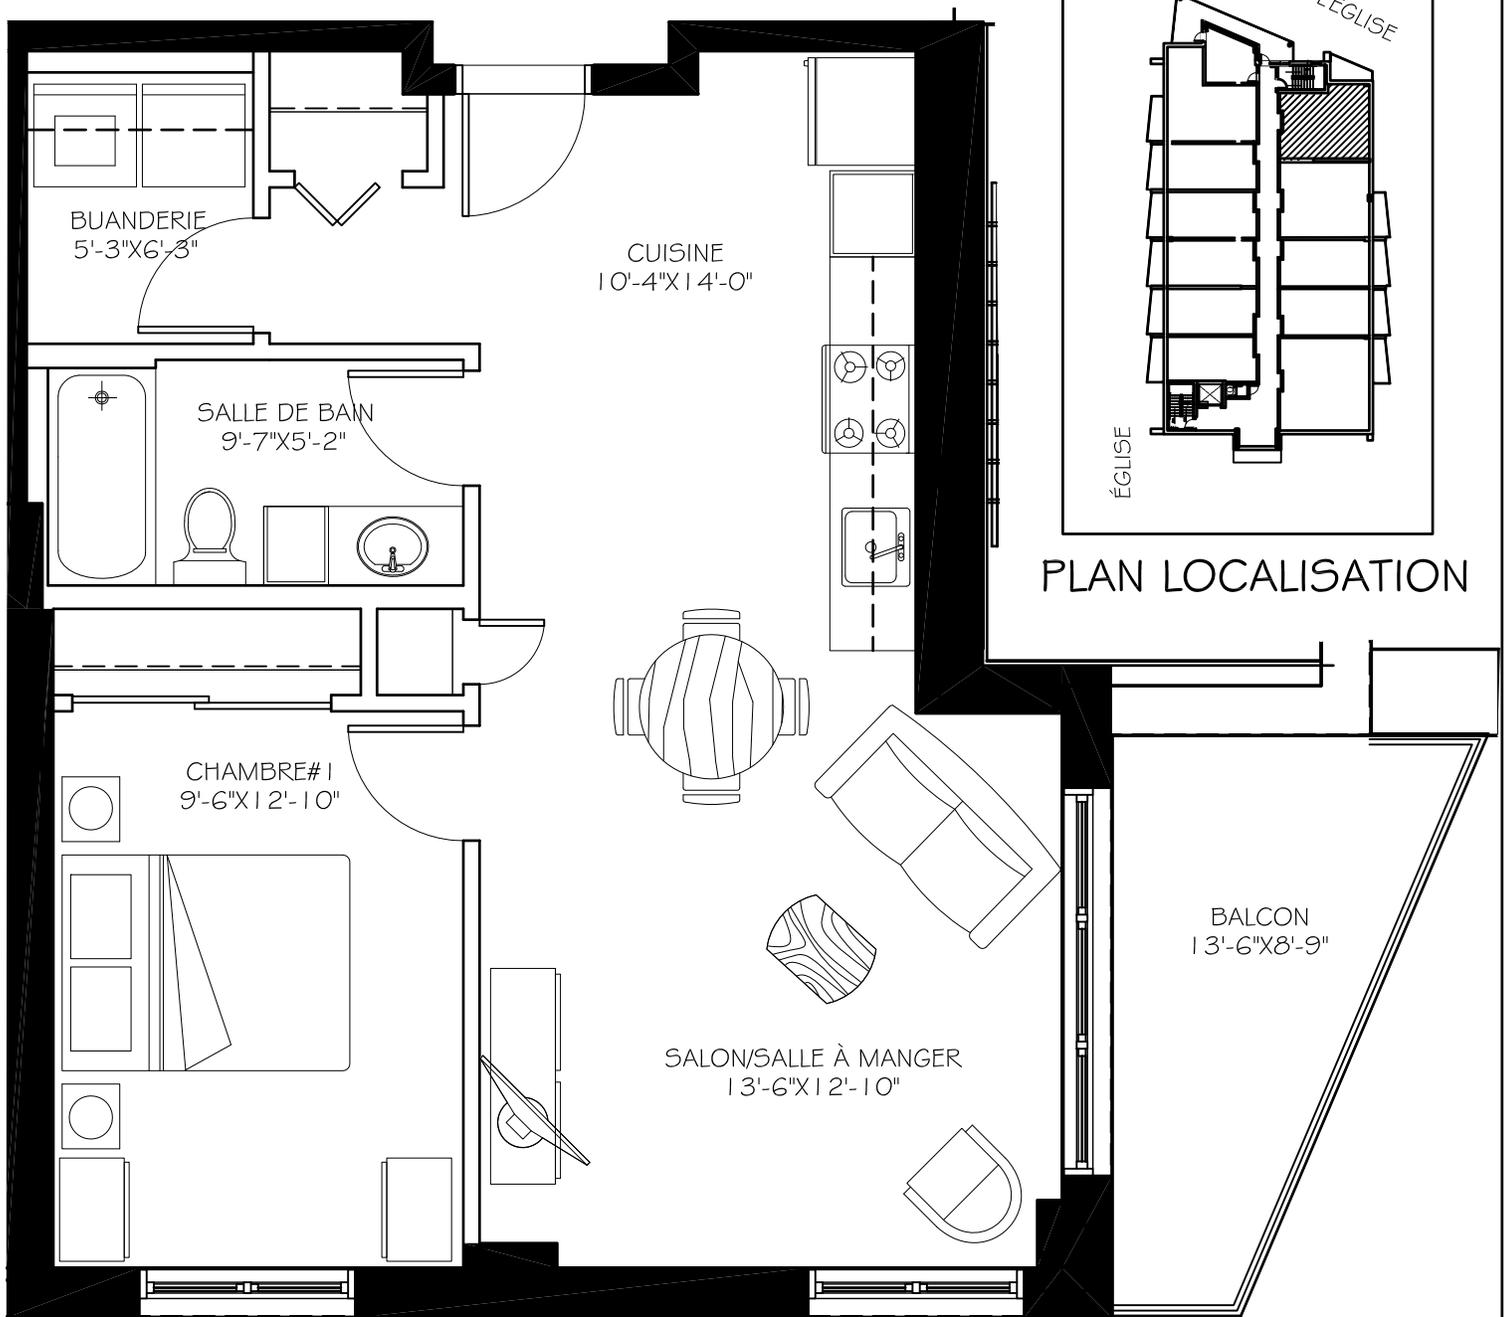

## LOGEMENT TYPE 69

3½ PIÈCES

SUPERFICIE: 605 P.C.

ÉTAGE 1 @6

### NOTE:

TOUTES LES DIMENSIONS SONT APPROXIMATIVES ET PEUVENT SUBIR DE LÉGÈRES MODIFICATIONS. LES DIMENSIONS SONT MESURÉES À LA FACE INTÉRIÈRE DES MURS