
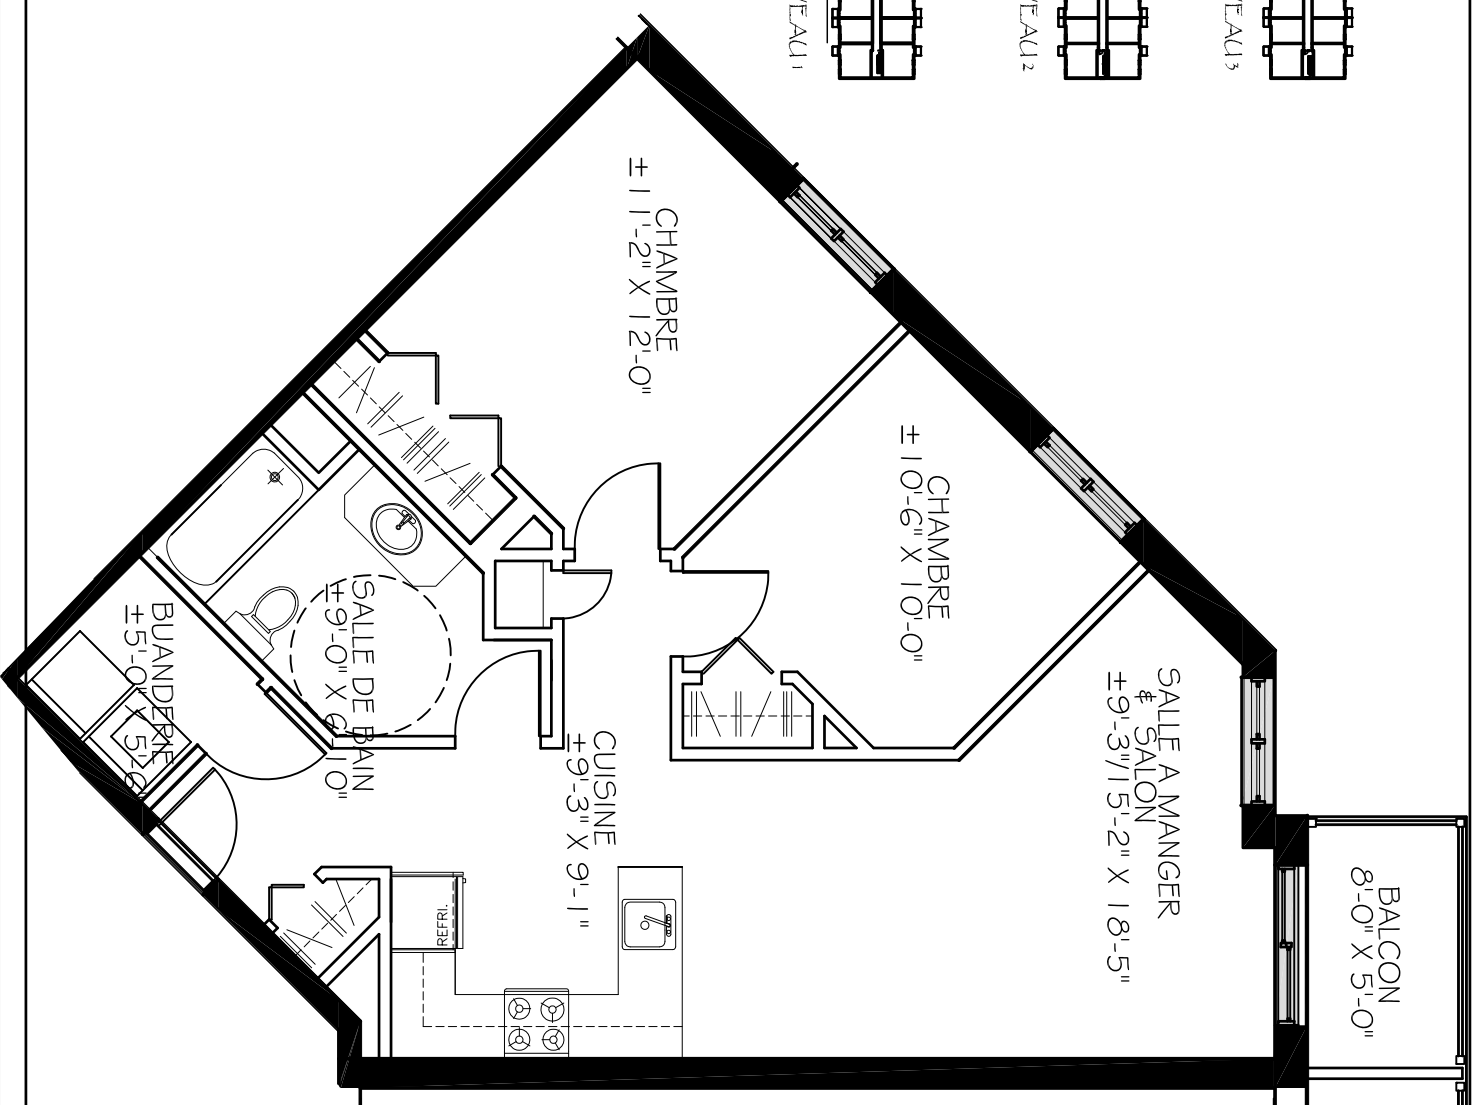


LOCALISATION

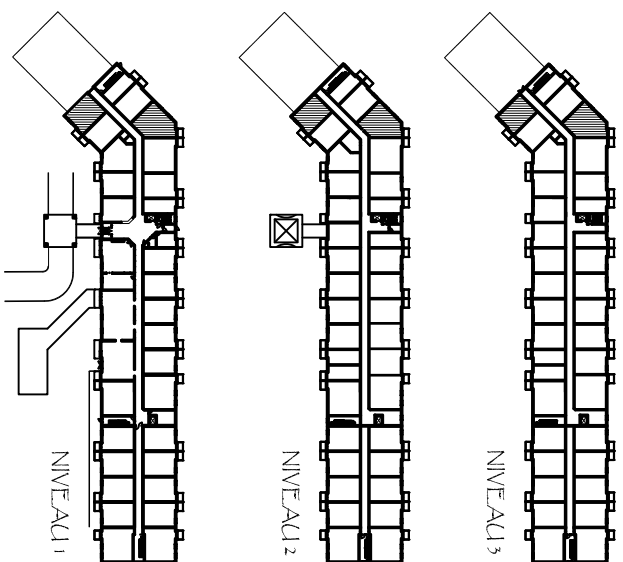

NOTE

EN CAS DE DISPARITÉ ENTRE LE PLAN DE VENTE ET LE PLAN DE CONSTRUCTION, CE DERNIER A PRIORITÉ.

Promoteur

Yamoir du Coteau
BEAUMONT

Architecte

GILLES L. TREMBLAY
ARCHITECTE
@gltremblay@st-camr.com
TEL: (418) 687-6669

Identification

logement type "D"
2 Chambres Plus

Renseignements Générales

Prix / Unité Mensuelle: _____

Service Optionnel: _____

Crédit d'impôt au maintien à domicile: _____

voir services inclus en annexe

Superficies

Brute : ± --- pi²
Nette : ± 764 pi²

Echelle _____ Date _____

AUCUNE 25 Octobre 2010